

УТВЕРЖДЕНО
Администрация Лакского района

«__»_____2025г.

СОГЛАСОВАНО
Министерство по земельным
и имущественным отношениям
Республики Дагестан

«__»_____2025г.

Схема размещения рекламных конструкций

Республика Дагестан, Лакский район

2025 год

Содержание

- 1.Перечень рекламных конструкций
- 2.Фотопривязка рекламных конструкций
- 3.Схема размещения рекламных конструкций
- 4.Схема размещения рекламных конструкций на земельном участке
- 5.План размещения рекламной конструкции в границах зон с особыми условиями использования территории и территориальных зон

1.Перечень рекламных конструкций

Идентификационный номер РК	Координаты рекламной конструкции	Место размещения РК	Тип РК	Вид РК	Площадь информационного поля, м2	Технические характеристики РК
000042-1	MCK05 X- 144304.070 Y- 320935.720 WGS с.ш. - 42.318434 в.д. - 47.144372	Республика Дагестан, Лакский район, автомобильная дорога 82К-009 «Мамраш - Ташкапур - Араканский мост»	Отдельно стоящие	щиты со стационарной поверхностью с внешним подсветом или без подсвета, перетяжки	36	Размеры 3х6 (м)
000045-2	MCK05 X- 144304.070 Y- 320935.720 WGS с.ш. - 42.318434 в.д. - 47.144372	Республика Дагестан, Лакский район, автомобильная дорога 82К-009 «Мамраш - Ташкапур - Араканский мост»	Отдельно стоящие	щиты со стационарной поверхностью с внешним подсветом или без подсвета, перетяжки	36	Размеры 3х6 (м)
000066-3	MCK05 X- 130011.518 Y- 321352.563 WGS с.ш. - 42.189753 в.д. - 47.148905	Республика Дагестан, Лакский район, автомобильная дорога 82К-009 «Мамраш - Ташкапур - Араканский мост»	Отдельно стоящие	щиты со стационарной поверхностью с внешним подсветом или без подсвета, перетяжки	36	Размеры 3х6 (м)
000066-4	MCK05 X- 129692.757 Y- 320790.775 WGS с.ш. - 42.186899 в.д. - 47.142093	Республика Дагестан, Лакский район, автомобильная дорога 82К-009 «Мамраш - Ташкапур - Араканский мост»	Отдельно стоящие	щиты со стационарной поверхностью с внешним подсветом или без подсвета, перетяжки	36	Размеры 3х6 (м)
000001-5	MCK05 X- 129517.591 Y- 320635.233 WGS с.ш. - 42.185326 в.д. - 47.140204	Республика Дагестан, Лакский район, автомобильная дорога 82К-009 «Мамраш - Ташкапур - Араканский мост»	Отдельно стоящие	щиты со стационарной поверхностью с внешним подсветом или без подсвета, перетяжки	36	Размеры 3х6 (м)
000001-6	MCK05 X- 129377.896 Y- 320563.358 WGS с.ш. - 42.184070 в.д. - 47.139329	Республика Дагестан, Лакский район, автомобильная дорога 82К-009 «Мамраш - Ташкапур - Араканский мост»	Отдельно стоящие	щиты со стационарной поверхностью с внешним подсветом или без подсвета, перетяжки	36	Размеры 3х6 (м)
000001-7	MCK05 X- 129310.673 Y- 320512.735 WGS с.ш. - 42.183466 в.д. - 47.138714	Республика Дагестан, Лакский район, автомобильная дорога 82К-009 «Мамраш - Ташкапур - Араканский мост»	Отдельно стоящие	щиты со стационарной поверхностью с внешним подсветом или без подсвета, перетяжки	36	Размеры 3х6 (м)
000001-8	MCK05 X- 129250.624 Y- 320453.753 WGS с.ш. - 42.182927 в.д. - 47.137998	Республика Дагестан, Лакский район, автомобильная дорога 82К-009 «Мамраш - Ташкапур - Араканский мост»	Отдельно стоящие	щиты со стационарной поверхностью с внешним подсветом или без подсвета, перетяжки	36	Размеры 3х6 (м)

000001-9	МСК05 X- 129171.911 Y- 320367.408 WGS с.ш. - 42.182221 в.д. - 47.136950	Республика Дагестан, Лакский район, автомобильная дорога 82К-009 «Мамраш - Ташкапур - Араканский мост»	Отдельно стоящие	плиты со стационарной поверхностью с внешним подсветом или без подсвета, перетяжки	36	Размеры 3х6 (м)
000001-10	МСК05 X- 129159.626 Y- 320327.083 WGS с.ш. - 42.182111 в.д. - 47.136462	Республика Дагестан, Лакский район, автомобильная дорога 82К-009 «Мамраш - Ташкапур - Араканский мост»	Отдельно стоящие	плиты со стационарной поверхностью с внешним подсветом или без подсвета, перетяжки	36	Размеры 3х6 (м)
000001-11	МСК05 X- 128838.184 Y- 319784.392 WGS с.ш. - 42.179231 в.д. - 47.129882	Республика Дагестан, Лакский район, автомобильная дорога 82К-009 «Мамраш - Ташкапур - Араканский мост»	Отдельно стоящие	плиты со стационарной поверхностью с внешним подсветом или без подсвета, перетяжки	36	Размеры 3х6 (м)
000066-12	МСК05 X- 126328.268 Y- 318868.861 WGS с.ш. - 42.156657 в.д. - 47.118720	Республика Дагестан, Лакский район, автомобильная дорога 82К-009 «Мамраш - Ташкапур - Араканский мост»	Отдельно стоящие	плиты со стационарной поверхностью с внешним подсветом или без подсвета, перетяжки	36	Размеры 3х6 (м)

2.Фотопривязка рекламных конструкций



№000042-1

*Республика Дагестан,
Лакский район,
автомобильная дорога 82К-009
«Мамраиш - Ташиканур -
Араканский мост»*



№000045-2

*Республика Дагестан,
Лакский район,
автомобильная дорога 82К-009
«Мамраиш - Ташиканур -
Араканский мост»*



№000066-3

*Республика Дагестан,
Лакский район,
автомобильная дорога 82К-009
«Мамраиш - Ташиканур -
Араканский мост»*



№000066-4

*Республика Дагестан,
Лакский район,
автомобильная дорога 82К-009
«Мамраш - Таикапур -
Араканский мост»*



№000001-5

*Республика Дагестан,
Лакский район,
автомобильная дорога 82К-009
«Мамраш - Таикапур -
Араканский мост»*



№000001-6

*Республика Дагестан,
Лакский район,
автомобильная дорога 82К-009
«Мамраш - Таикапур -
Араканский мост»*



№0000001-7

*Республика Дагестан,
Лакский район,
автомобильная дорога 82К-009
«Мамраш - Ташиканур -
Араканский мост»*



№0000001-8

*Республика Дагестан,
Лакский район,
автомобильная дорога 82К-009
«Мамраш - Ташиканур -
Араканский мост»*



№0000001-9

*Республика Дагестан,
Лакский район,
автомобильная дорога 82К-009
«Мамраш - Ташиканур -
Араканский мост»*



№000001-10

*Республика Дагестан,
Лакский район,
автомобильная дорога 82К-009
«Мамраш - Таишапур -
Араканский мост»*



№000001-11


*Республика Дагестан,
Лакский район,
автомобильная дорога 82К-009
«Мамраш - Таишапур -
Араканский мост»*



№000066-12

*Республика Дагестан,
Лакский район,
автомобильная дорога 82К-009
«Мамраш - Таишапур -
Араканский мост»*

3.Схема размещения рекламных конструкций

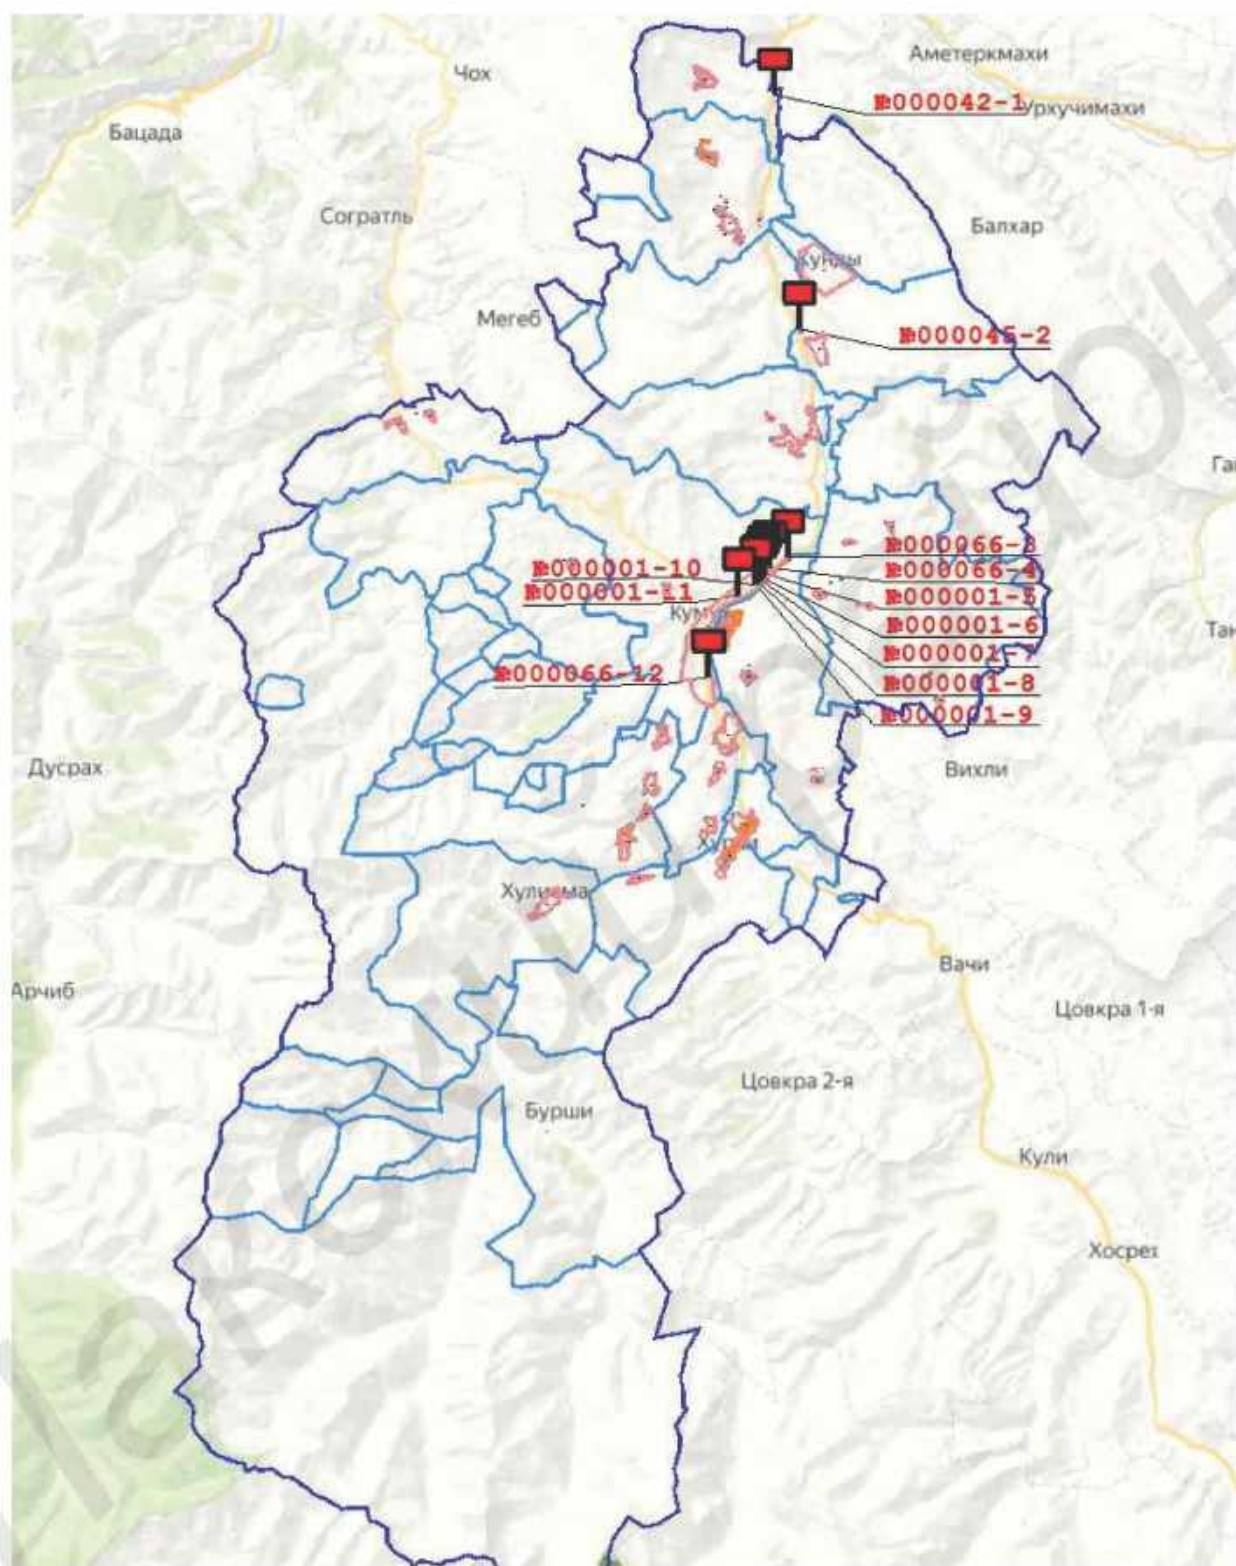


— Граница населенного пункта

— Граница муниципального образования

— Граница муниципального района Лакский район

№000042-1- Идентификационный номер рекламной конструкции


4.Схема размещения рекламных конструкций на земельном участке

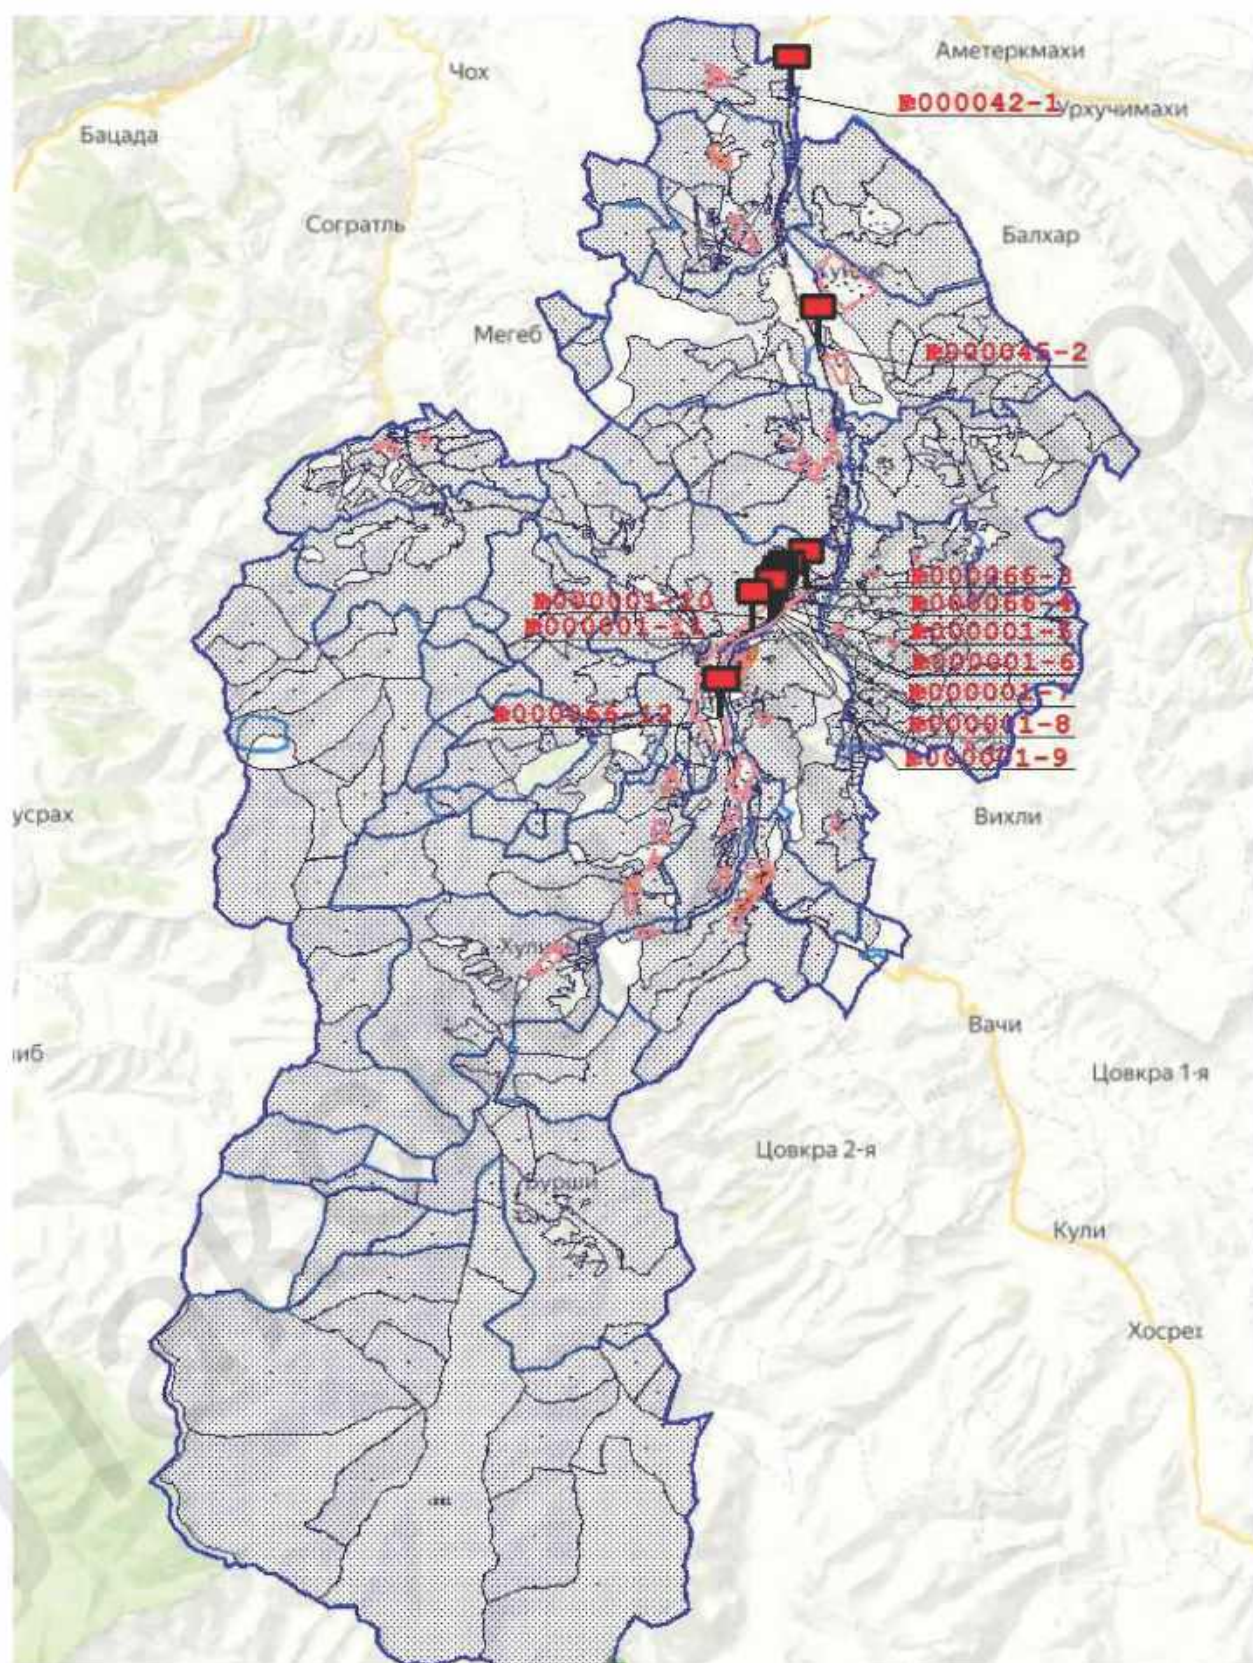

1.	000042-1	Земельный участок: отсутствует в ЕГРН
----	----------	---------------------------------------

2.	000045-2	Земельный участок: 05:30:000045:99 Форма собственности - Республика Дагестан
3.	000066-3	Земельный участок: 05:30:000066:278 Форма собственности - Республика Дагестан
4.	000066-4	Земельный участок: 05:30:000066:279 Форма собственности - Республика Дагестан
5.	000001-5	Земельный участок: 05:30:000066:279 Форма собственности - Республика Дагестан
6.	000001-6	Земельный участок: отсутствует в ЕГРН
7.	000001-7	Земельный участок: отсутствует в ЕГРН
8.	000001-8	Земельный участок: отсутствует в ЕГРН
9.	000001-9	Земельный участок: отсутствует в ЕГРН
10.	000001-10	Земельный участок: 05:30:000066:279 Форма собственности - Республика Дагестан
11.	000001-11	Земельный участок: отсутствует в ЕГРН
12.	000066-12	Земельный участок: отсутствует в ЕГРН

**5.План размещения рекламных конструкций
в границах зон с особыми условиями использования
территории и территориальных зон**

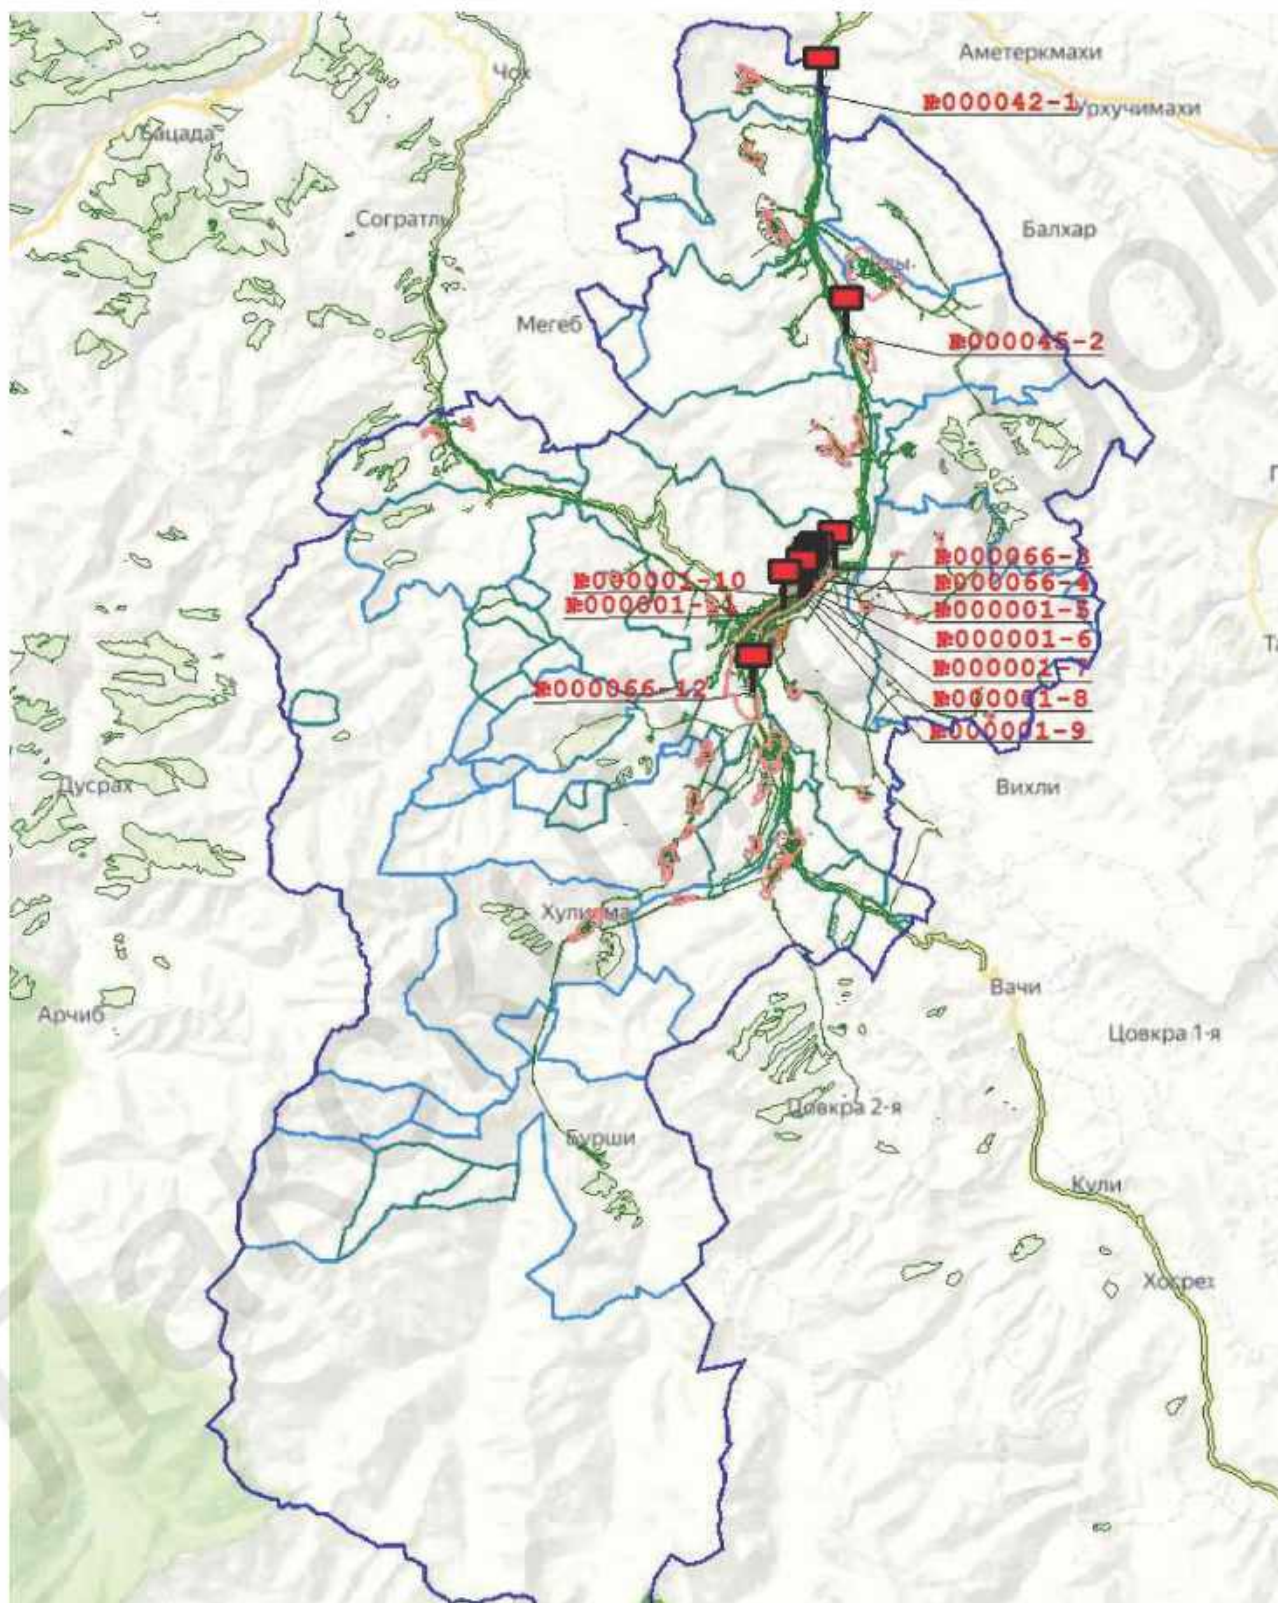

1.	000042-1	Зона с особыми условиями использования территории –
----	----------	---

		№ 05:13-6.15 - охранный зона придорожных полос Территориальная зона - отсутствует в ЕГРН
2.	000045-2	Зона с особыми условиями использования территории - №05:13-6.15- охранный зона придорожных полос Территориальная зона - отсутствует в ЕГРН
3.	000066-3	Зона с особыми условиями использования территории - №05:30-6.227 - Граница зоны затопления на территориях населенных пунктов Республики Дагестан (с.Хури, с.Кумух, Лакского района; территория, затапливаемая при максимальном уровне воды 1-процентной обеспеченности в р.Казикумукское Койсу) №05:30-6.236 - Публичный сервитут в отношении земель и земельных участков в целях строительства и эксплуатации линейного объекта системы газоснабжения и его неотъемлемых технологических частей федерального значения: «Газопровод межпоселковый от н.п. Куркли - н.п. Чукна - н.п. Куба с отводами на н.п. Унчукатль, н.п. Караша, н.п. Шахува, н.п. Багикла, н.п. Кума, н.п. Кунды, с. Кара Лакского района Республики Дагестан» Территориальная зона - №05:30-7.16 - она сельскохозяйственного использования (СХ-1)
4.	000066-4	Зона с особыми условиями использования территории - №05:31-6.3- Охранный зона ВЛ35 кВ №16"ПС Цудахар - ПС Кумух" Территориальная зона - №05:30-7.16- Зона сельскохозяйственного использования (СХ-1)
5.	000001-5	Зона с особыми условиями использования территории - отсутствует в ЕГРН Территориальная зона - отсутствует в ЕГРН

6.	000001-6	Зона с особыми условиями использования территории – № 05:31-6.3 - Охранная зона ВЛ35 кВ №16"ПС Цудахар - ПС Кумух" Территориальная зона - № 05:30-7.18 - Зона застройки индивидуальными жилыми домами (Ж-1)
7.	000001-7	Зона с особыми условиями использования территории – № 05:31-6.3 - Охранная зона ВЛ35 кВ №16"ПС Цудахар - ПС Кумух" Территориальная зона - № 05:30-7.18 - Зона застройки индивидуальными жилыми домами (Ж-1)
8.	000001-8	Зона с особыми условиями использования территории - отсутствует в ЕГРН Территориальная зона - № 05:30-7.18 - Зона застройки индивидуальными жилыми домами (Ж-1)
9.	000001-9	Зона с особыми условиями использования территории - отсутствует в ЕГРН Территориальная зона - № 05:30-7.18 - Зона застройки индивидуальными жилыми домами (Ж-1)
10.	000001-10	Зона с особыми условиями использования территории - отсутствует в ЕГРН Территориальная зона - отсутствует в ЕГРН
11.	000001-11	Зона с особыми условиями использования территории - №05:30-6.17 - Охранная зона ВЛ-0,4 кВ Ф-3 ТП 3-1/250 ПС Кумух Территориальная зона - №05:30-7.18 - Зона застройки индивидуальными жилыми домами (Ж-1)
12.	000066-12	Зона с особыми условиями использования территории - №05:00-6.263- Публичный сервитут в целях строительства и эксплуатации линейного объекта системы газоснабжения и его неотъемлемых технологических

		частей регионального значения «Газопровод межпоселковый от н.п. Кумух – н.п. Шовкра, с отводами на Хури, Хурхи, Хулирма, Шара, Чуртах, Хурукра, Кукни, Тулирма, Говкра Лакского района, Цовкра-2 Кулинского района Республики Дагестан» №05:30-6.238 - Публичный сервитут в отношении земель и земельных участков в целях складирования строительных и иных материалов, возведения некапитальных строений, сооружений (включая ограждения, бытовки, навесы) и (или) размещения строительной техники, которые необходимы для обеспечения строительства линейного объекта системы газоснабжения и его неотъемлемых технологических частей регионального значения «Газопровод межпоселковый от н.п. Кумух – н.п. Шовкра, с отводами на Хури, Хурхи, Хулирма, Шара, Чуртах, Хурукра, Кукни, Тулирма, Говкра Лакского района, Цовкра-2 Кулинского района Республики Дагестан» Территориальная зона - №05:30-7.18 - Зона застройки индивидуальными жилыми домами (Ж-1)
--	--	---